


Nordseite

45350

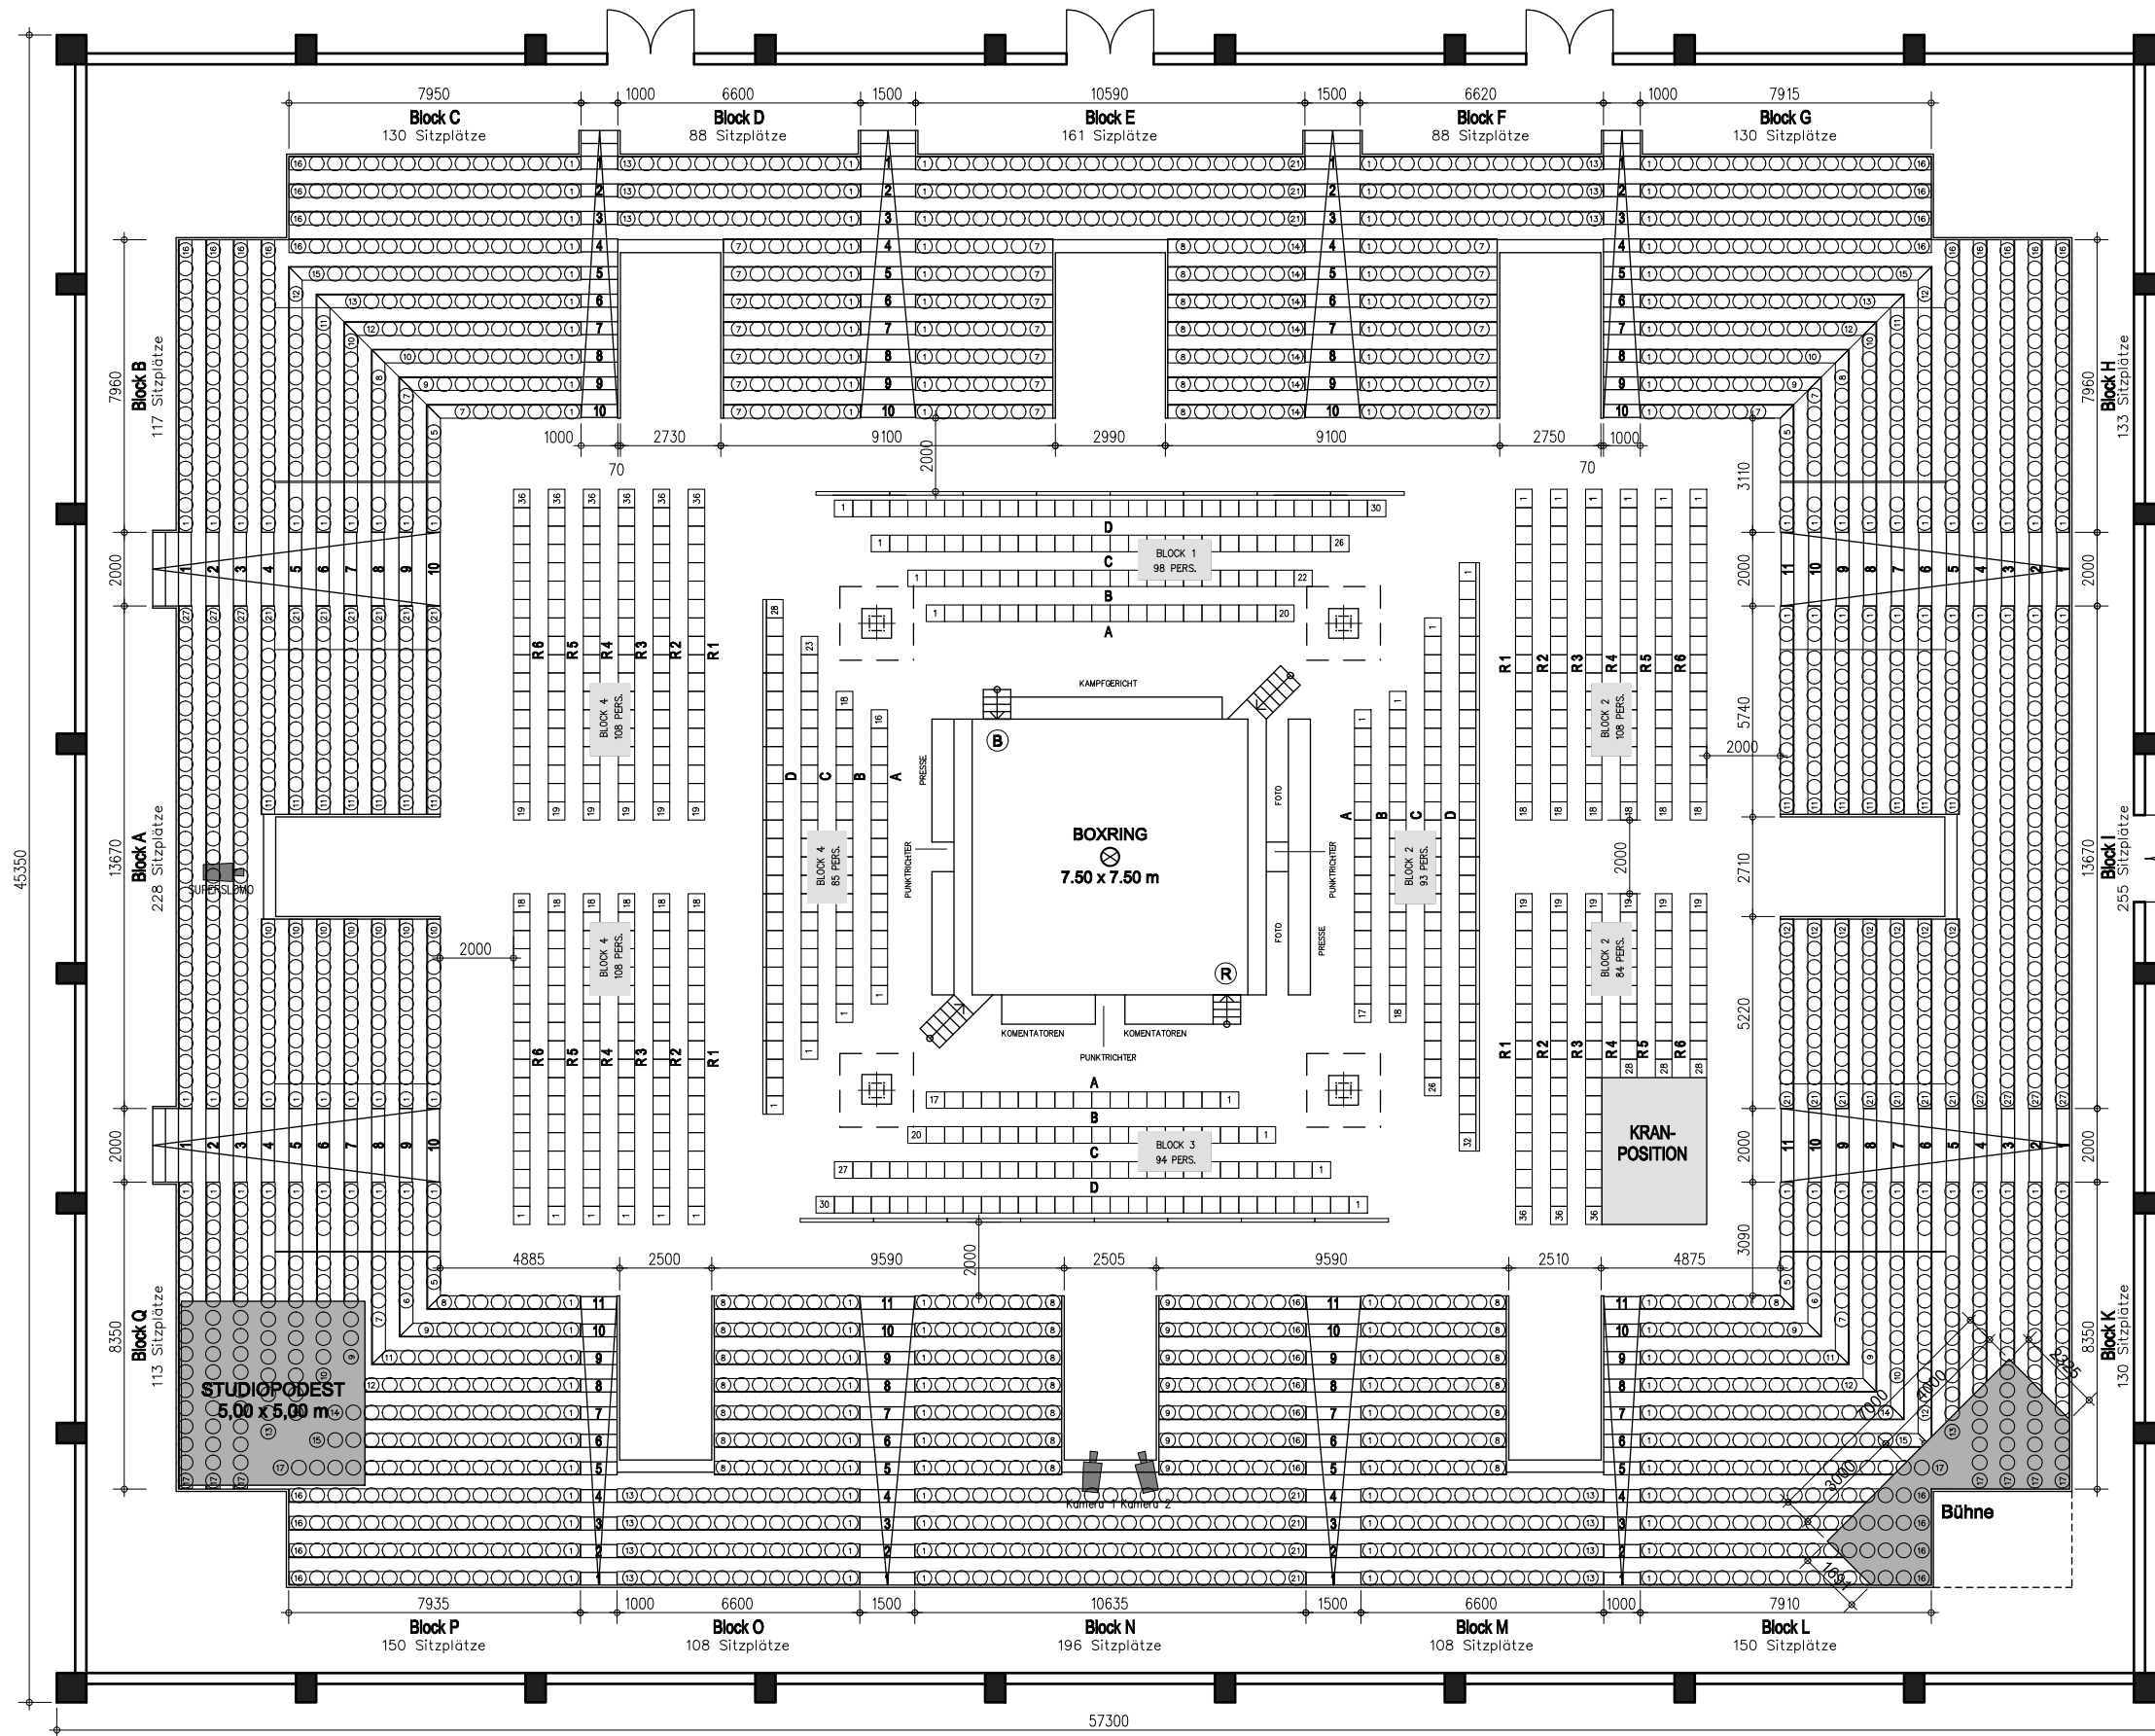

Westseite

Südseite

Block 1	98
+ Block 2	93
+ Block 3	94
+ Block 4	85
= Ring total:	370
+ Block 2	108
+ Block 2	84
+ Block 4	108
+ Block 4	108
= Innenraum	778

Block A	228
+ Block B	117
+ Block C	130
+ Block D	88
+ Block E	161
+ Block F	88
+ Block G	130
+ Block H	133
+ Block I	255
+ Block K	130
+ Block L	150
+ Block M	108
+ Block N	196
+ Block O	108
+ Block P	150
+ Block Q	113
= Tribünen	2285
+ Innenraum	778
= TOTAL	3063

Ort FRANKFURT a. d. Oder	
Projekt ARD-Boxen	
Planinhalt Bestuhlungsplan	
Datum 17.05.2003	Maßstab 1:200
1	 MICHAELIS GmbH Fernsehausstattung www.michaelis.tv Veranstaltungstechnik Phone: +49 2173 90418-0 Fax: +49 2173 90418-70